

Ansprechpartnerworkshop GDI in Brandenburg

Potsdam – 11.04.2017



Geoportale – Ein Erfahrungsbericht aus der Anbietersicht Beispiel: Fürstenwalde/Spree

Lage im Raum



Quelle: Foto Arnhardt, Stadt Fürstenwalde/Spree

11.04.2017


Wigbert Bengtsson

Dipl.-Geogr. - Sachbearbeiter Stadtplanung

Quelle: Staatskanzlei Brandenburg

Geoportale – Ein Erfahrungsbericht aus der Anbietersicht Beispiel: Fürstenwalde/Spree

Einstieg

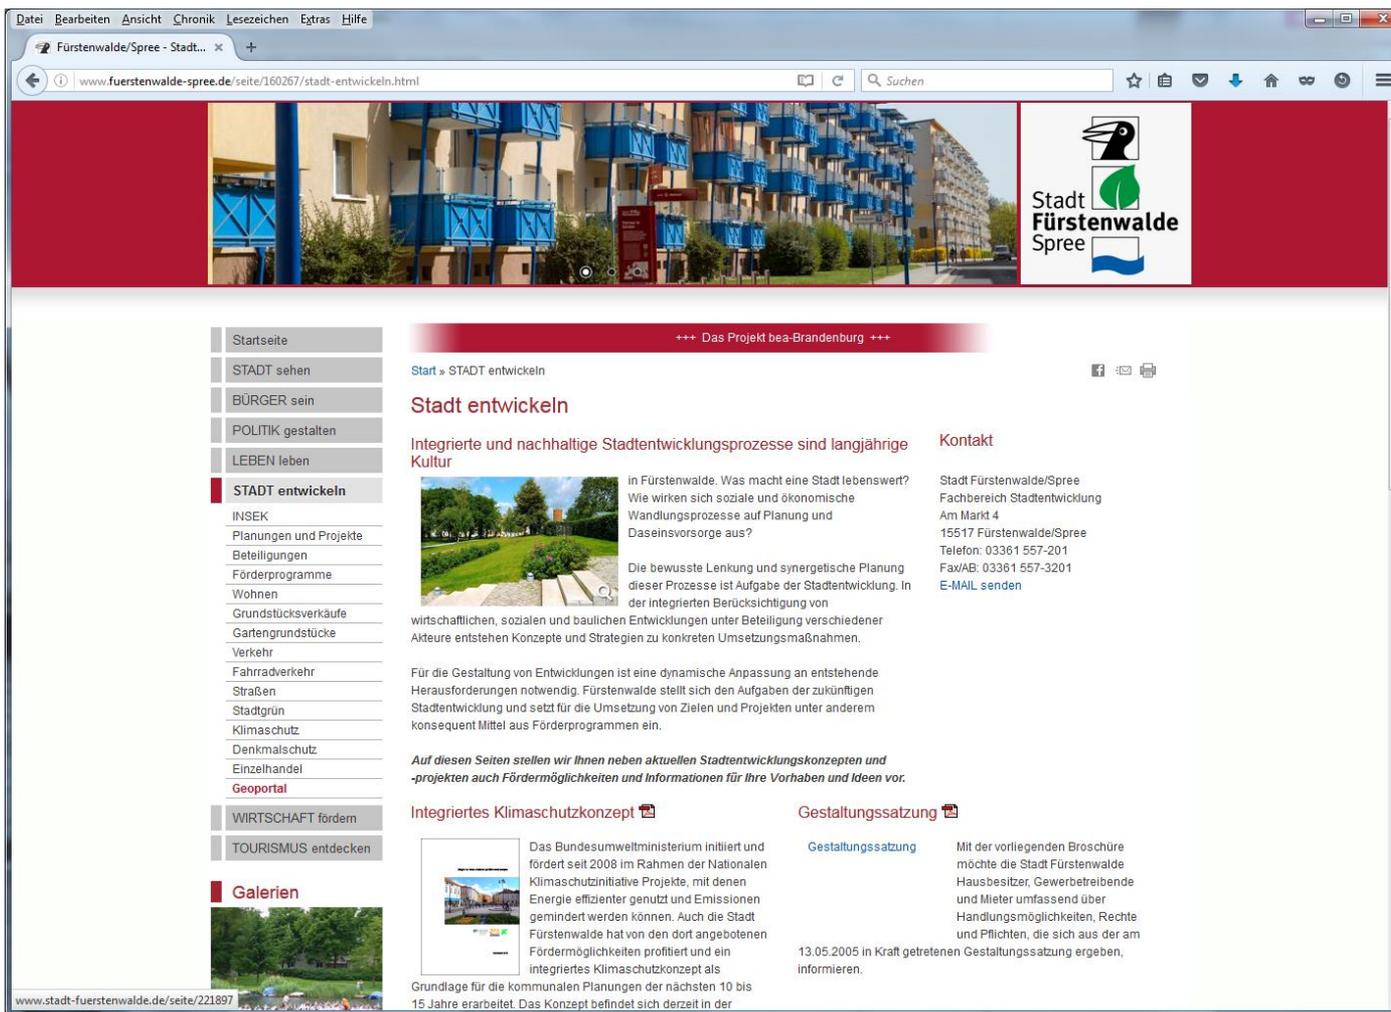

The screenshot shows a web browser window displaying the website for the City of Fürstenwalde/Spree. The browser's address bar shows the URL www.fuerstenwalde-spree.de/seite/160267/stadt-entwickeln.html. The website features a navigation menu on the left with categories like 'Startseite', 'STADT sehen', 'BÜRGER sein', 'POLITIK gestalten', 'LEBEN leben', 'STADT entwickeln', 'WIRTSCHAFT fördern', and 'TOURISMUS entdecken'. The main content area is titled '+++ Das Projekt bea-Brandenburg +++' and 'Start » STADT entwickeln'. The primary heading is 'Stadt entwickeln', with a sub-heading 'Integrierte und nachhaltige Stadtentwicklungsprozesse sind langjährige Kultur'. Below this, there is a text block describing the city's development process, a small image of a park, and a 'Kontakt' section with contact information for the Fachbereich Stadtentwicklung. A 'Galerien' section is partially visible at the bottom left, showing a photo of a park area.

Startseite

STADT sehen

BÜRGER sein

POLITIK gestalten

LEBEN leben

STADT entwickeln

INSEK

Planungen und Projekte

Beteiligungen

Förderprogramme

Wohnen

Grundstücksverkäufe

Gartengrundstücke

Verkehr

Fahrradverkehr

Straßen

Stadtgrün

Klimaschutz

Denkmalschutz

Einzelhandel

Geoportal

WIRTSCHAFT fördern

TOURISMUS entdecken

Galerien

+++ Das Projekt bea-Brandenburg +++

Start » STADT entwickeln

Stadt entwickeln

Integrierte und nachhaltige Stadtentwicklungsprozesse sind langjährige Kultur

in Fürstenwalde. Was macht eine Stadt lebenswert? Wie wirken sich soziale und ökonomische Wandlungsprozesse auf Planung und Daseinsvorsorge aus?

Die bewusste Lenkung und synergetische Planung dieser Prozesse ist Aufgabe der Stadtentwicklung. In der integrierten Berücksichtigung von wirtschaftlichen, sozialen und baulichen Entwicklungen unter Beteiligung verschiedener Akteure entstehen Konzepte und Strategien zu konkreten Umsetzungsmaßnahmen.

Für die Gestaltung von Entwicklungen ist eine dynamische Anpassung an entstehende Herausforderungen notwendig. Fürstenwalde stellt sich den Aufgaben der zukünftigen Stadtentwicklung und setzt für die Umsetzung von Zielen und Projekten unter anderem konsequent Mittel aus Förderprogrammen ein.

Auf diesen Seiten stellen wir Ihnen neben aktuellen Stadtentwicklungskonzepten und -projekten auch Fördermöglichkeiten und Informationen für Ihre Vorhaben und Ideen vor.

Integriertes Klimaschutzkonzept

Das Bundesumweltministerium initiiert und fördert seit 2008 im Rahmen der Nationalen Klimaschutzinitiative Projekte, mit denen Energie effizienter genutzt und Emissionen gemindert werden können. Auch die Stadt Fürstenwalde hat von den dort angebotenen Fördermöglichkeiten profitiert und ein integriertes Klimaschutzkonzept als Grundlage für die kommunalen Planungen der nächsten 10 bis 15 Jahre erarbeitet. Das Konzept befindet sich derzeit in der

Gestaltungssatzung

Gestaltungssatzung

Mit der vorliegenden Broschüre möchte die Stadt Fürstenwalde Hausbesitzer, Gewerbetreibende und Mieter umfassend über Handlungsmöglichkeiten, Rechte und Pflichten, die sich aus der am 13.05.2005 in Kraft getretenen Gestaltungssatzung ergeben, informieren.


Kontakt

Stadt Fürstenwalde/Spree
Fachbereich Stadtentwicklung
Am Markt 4
15517 Fürstenwalde/Spree
Telefon: 03361 557-201
Fax/AB: 03361 557-3201
E-MAIL senden

www.stadt-fuerstenwalde.de/seite/221897

Geoportale – Ein Erfahrungsbericht aus der Anbietersicht Beispiel: Fürstenwalde/Spree

Zum Portal

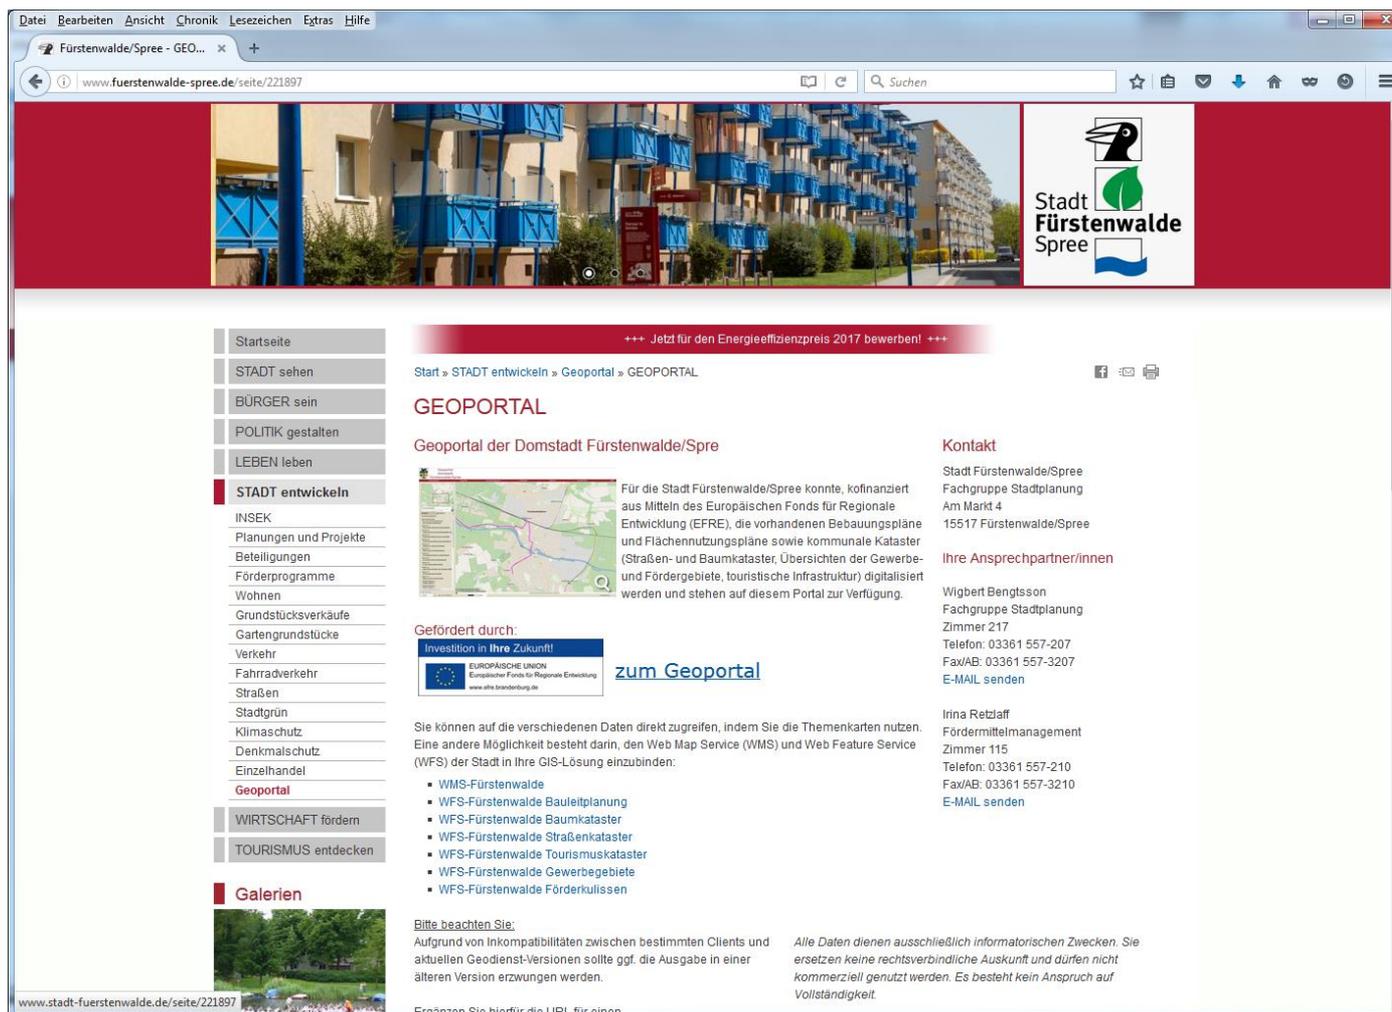

The screenshot shows a web browser window displaying the Geoportal website for Fürstenwalde/Spree. The browser address bar shows the URL www.fuerstenwalde-spree.de/seite/221897. The website header features a large photograph of a modern apartment building with blue balconies and the city logo. A navigation menu on the left includes links for 'Startseite', 'STADT sehen', 'BÜRGER sein', 'POLITIK gestalten', 'LEBEN leben', 'STADT entwickeln', 'WIRTSCHAFT fördern', and 'TOURISMUS entdecken'. The 'STADT entwickeln' section is active, showing a list of topics like 'INSEK', 'Planungen und Projekte', and 'Förderprogramme'. The main content area is titled 'GEOPORTAL' and includes a map, a description of the portal's purpose, and contact information for the Fachgruppe Stadtplanung. A banner at the top right encourages users to apply for the 2017 Energy Efficiency Award.

+++ Jetzt für den Energieeffizienzpreis 2017 bewerben! +++

Start » STADT entwickeln » Geoportal » GEOPORTAL

GEOPORTAL

Geoportal der Domstadt Fürstenwalde/Spree



Für die Stadt Fürstenwalde/Spree konnte, kofinanziert aus Mitteln des Europäischen Fonds für Regionale Entwicklung (EFRE), die vorhandenen Bebauungspläne und Flächennutzungspläne sowie kommunale Kataster (Straßen- und Baumkataster, Übersichten der Gewerbe- und Fördergebiete, touristische Infrastruktur) digitalisiert werden und stehen auf diesem Portal zur Verfügung.

Gefördert durch:



Investition in Ihre Zukunft!
EUROPAISCHE UNION
www.afre.brandenburg.de

[zum Geoportal](#)

Sie können auf die verschiedenen Daten direkt zugreifen, indem Sie die Themenkarten nutzen. Eine andere Möglichkeit besteht darin, den Web Map Service (WMS) und Web Feature Service (WFS) der Stadt in Ihre GIS-Lösung einzubinden:

- WMS-Fürstenwalde
- WFS-Fürstenwalde Bauleitplanung
- WFS-Fürstenwalde Baumkataster
- WFS-Fürstenwalde Straßenkataster
- WFS-Fürstenwalde Tourisuskataster
- WFS-Fürstenwalde Gewerbegebiete
- WFS-Fürstenwalde Förderkulissen

Kontakt

Stadt Fürstenwalde/Spree
Fachgruppe Stadtplanung
Am Markt 4
15517 Fürstenwalde/Spree

Ihre Ansprechpartner/innen

Wigbert Bengtsson
Fachgruppe Stadtplanung
Zimmer 217
Telefon: 03361 557-207
Fax/AB: 03361 557-3207
E-MAIL senden

Ina Retzlaff
Fördermittelmanagement
Zimmer 115
Telefon: 03361 557-210
Fax/AB: 03361 557-3210
E-MAIL senden

Bitte beachten Sie:
Aufgrund von Inkompatibilitäten zwischen bestimmten Clients und aktuellen Geodienst-Versionen sollte ggf. die Ausgabe in einer älteren Version erzwungen werden.

Alle Daten dienen ausschließlich informativischen Zwecken. Sie ersetzen keine rechtsverbindliche Auskunft und dürfen nicht kommerziell genutzt werden. Es besteht kein Anspruch auf Vollständigkeit.

Ersetzen Sie hierfür die URL für einen

www.stadt-fuerstenwalde.de/seite/221897


Geoportale – Ein Erfahrungsbericht aus der Anbietersicht Beispiel: Fürstenwalde/Spree

Warten und schauen ob's geht ...



Geoportale – Ein Erfahrungsbericht aus der Anbietersicht Beispiel: Fürstenwalde/Spree

Übersicht verschaffen

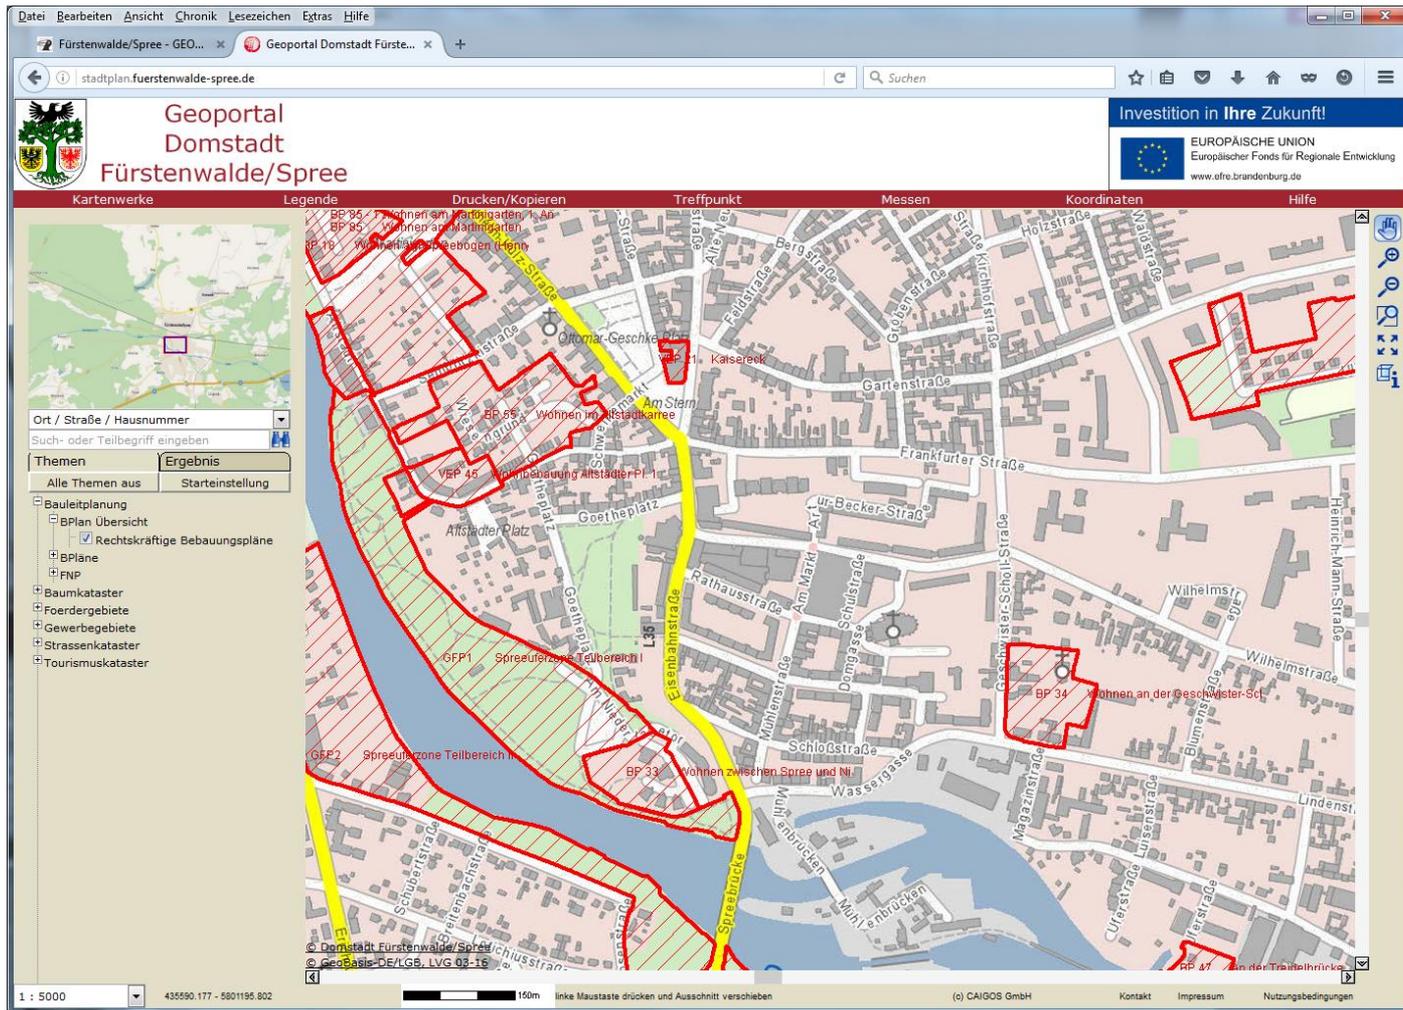

The screenshot shows a web browser window displaying the Geoportal Domstadt Fürstenwalde/Spree. The browser address bar shows 'stadtplan.fuerstenwalde-spree.de'. The page header includes the city logo and the text 'Geoportal Domstadt Fürstenwalde/Spree'. A navigation bar contains links for 'Kartenwerke', 'Legende', 'Drucken/Kopieren', 'Treffpunkt', 'Messen', 'Koordinaten', and 'Hilfe'. A search bar is located in the top right. Below the navigation bar, there is a search input field and a 'Themen' section with a 'Ergebnis' tab. The main map area shows a street map of Fürstenwalde/Spree with various planning overlays in red and green. Labels on the map include 'BP 35', 'BP 36', 'BP 37', 'BP 38', 'VBP 45', 'GFP 1', 'GFP 2', 'BP 33', 'BP 34', and 'BP 47'. The map also shows the Spree river and the Eisenbahnstraße. The bottom of the browser window shows a scale of 1:5000, a scale bar for 150m, and copyright information for CAIGOS GmbH.


Ansprechpartnerworkshop GDI in Brandenburg

Potsdam – 11.04.2017

Geoportale – Ein Erfahrungsbericht aus der Anbietersicht Beispiel: Fürstenwalde/Spree

6


Planung suchen nach Straße

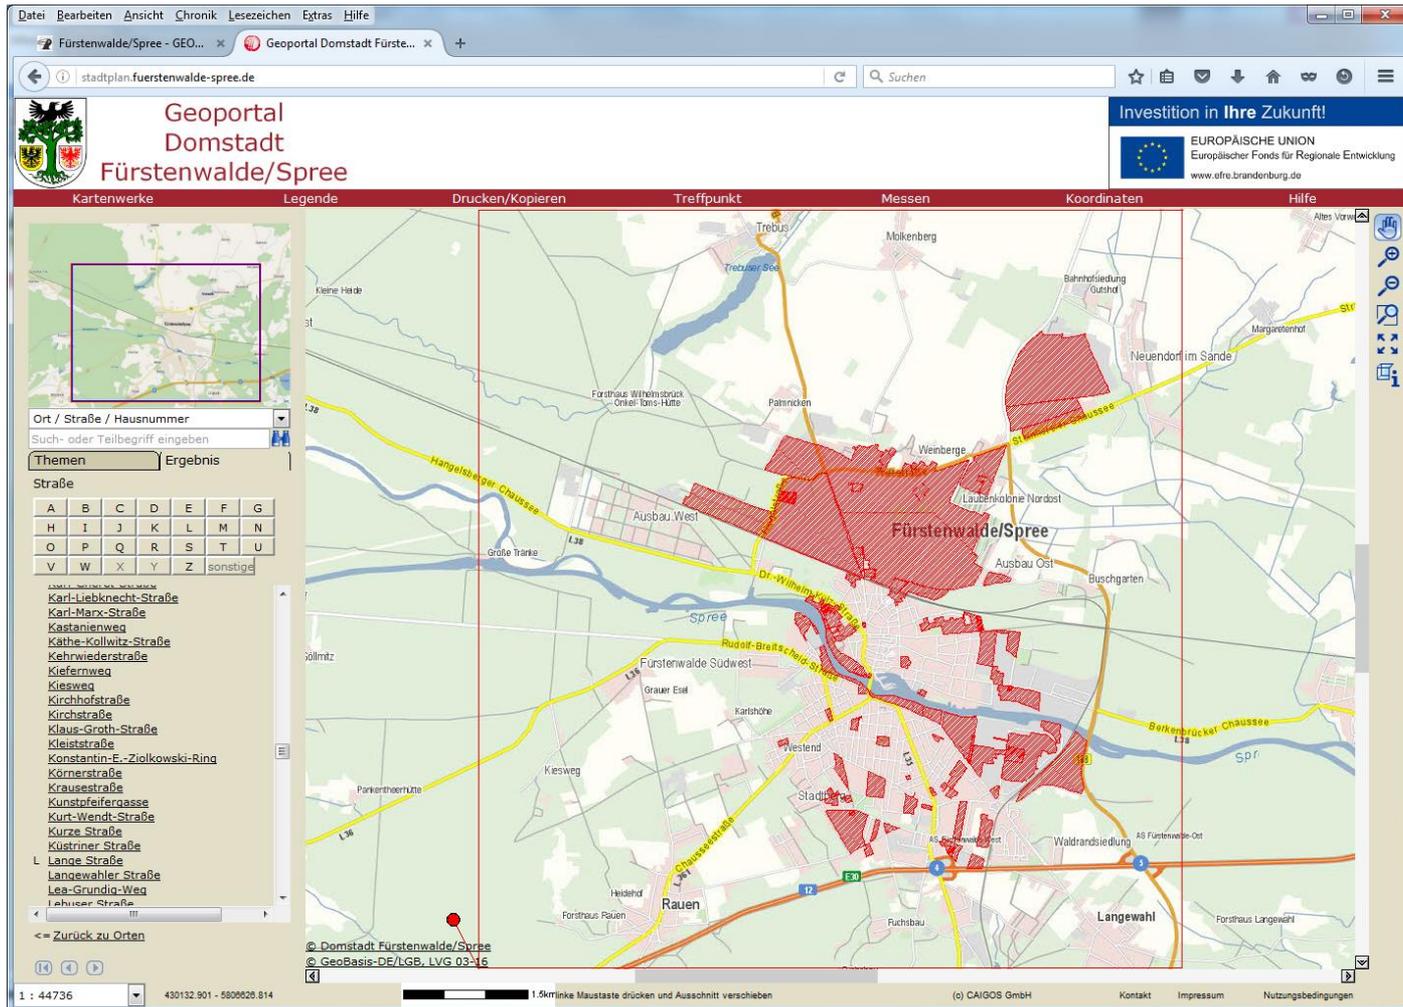

The screenshot shows a web browser window displaying the Geoportal Domstadt Fürstenwalde/Spree. The browser address bar shows the URL `stadtplan.fuerstenwalde-spree.de`. The page header includes the city logo and name, and a banner for the European Union's Regional Development Fund. Below the header is a navigation menu with options like 'Kartenwerke', 'Legende', 'Drucken/Kopieren', 'Treffpunkt', 'Messen', 'Koordinaten', and 'Hilfe'. The main content area features a map of Fürstenwalde/Spree with a search interface on the left. The search interface includes a text input field for 'Ort / Straße / Hausnummer', a search button, and a list of search results. The search results list includes streets such as 'Karl-Liebknecht-Straße', 'Karl-Marx-Straße', 'Kastanienweg', 'Käthe-Kollwitz-Straße', 'Kehrwiederstraße', 'Kiefernweg', 'Kiesweg', 'Kirchhofstraße', 'Kirchstraße', 'Klaus-Groth-Straße', 'Kleiststraße', 'Konstantin-E-Ziolkowski-Ring', 'Körnerstraße', 'Krausestraße', 'Kunststoffergasse', 'Kurt-Wendt-Straße', 'Kurze Straße', 'Kustriner Straße', 'Lange Straße', 'Langewahler Straße', 'Lea-Grundig-Weg', and 'Lehuser Straße'. The map shows the city of Fürstenwalde/Spree with various streets and landmarks. The search results are displayed in a list on the left side of the map. The bottom of the page shows the scale 1:44736, the map data source 'GeoBasis-DE/LGB, LVG 03-16', and the copyright information '(c) CAIGOS GmbH'.

Geoportale – Ein Erfahrungsbericht aus der Anbietersicht Beispiel: Fürstenwalde/Spree

Sprung zur Straße

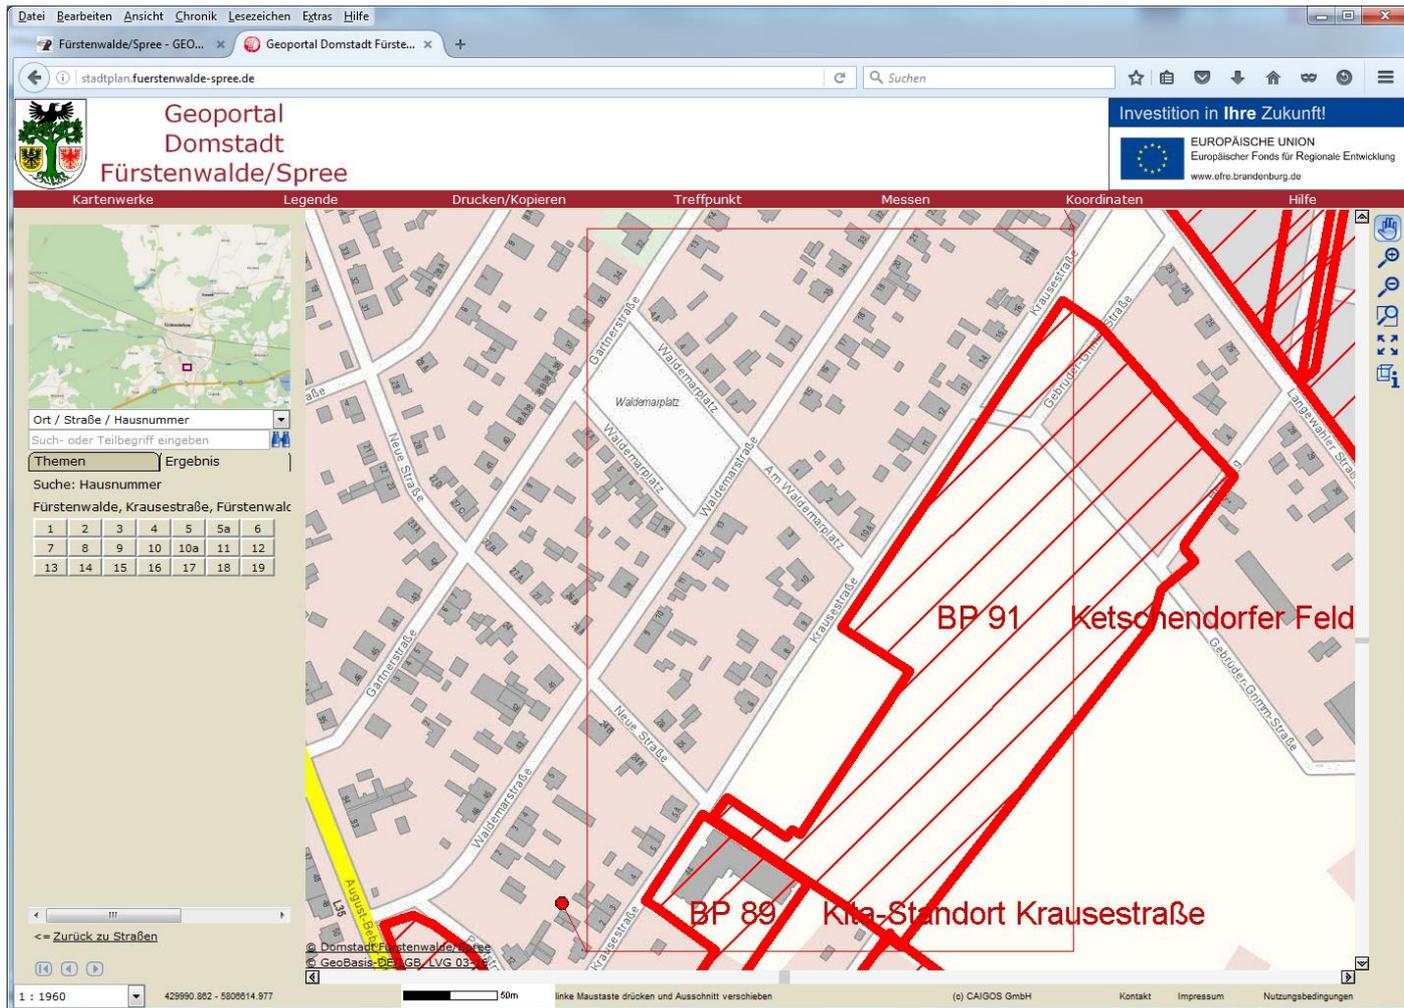

Geoportale – Ein Erfahrungsbericht aus der Anbietersicht
Beispiel: Fürstenwalde/Spree

Investition in Ihre Zukunft!
EUROPÄISCHE UNION
Europäischer Fonds für Regionale Entwicklung
www.efre.brandenburg.de

Kartenwerke Legende Drucken/kopieren Treffpunkt Messen Koordinaten Hilfe

Ort / Straße / Hausnummer
Such- oder Teilbegriff eingeben
Themen Ergebnis


Suche: Hausnummer
Fürstenwalde, Krausestraße, Fürstenwalde

1	2	3	4	5	5a	6
7	8	9	10	10a	11	12
13	14	15	16	17	18	19

1 : 1960 429990.802 - 5800814.977 60m linke Maustaste drücken und Ausschnitt verschieben (c) CAIGOS GmbH Kontakt Impressum Nutzungsbedingungen

Geoportale – Ein Erfahrungsbericht aus der Anbietersicht Beispiel: Fürstenwalde/Spree


B-Plan an

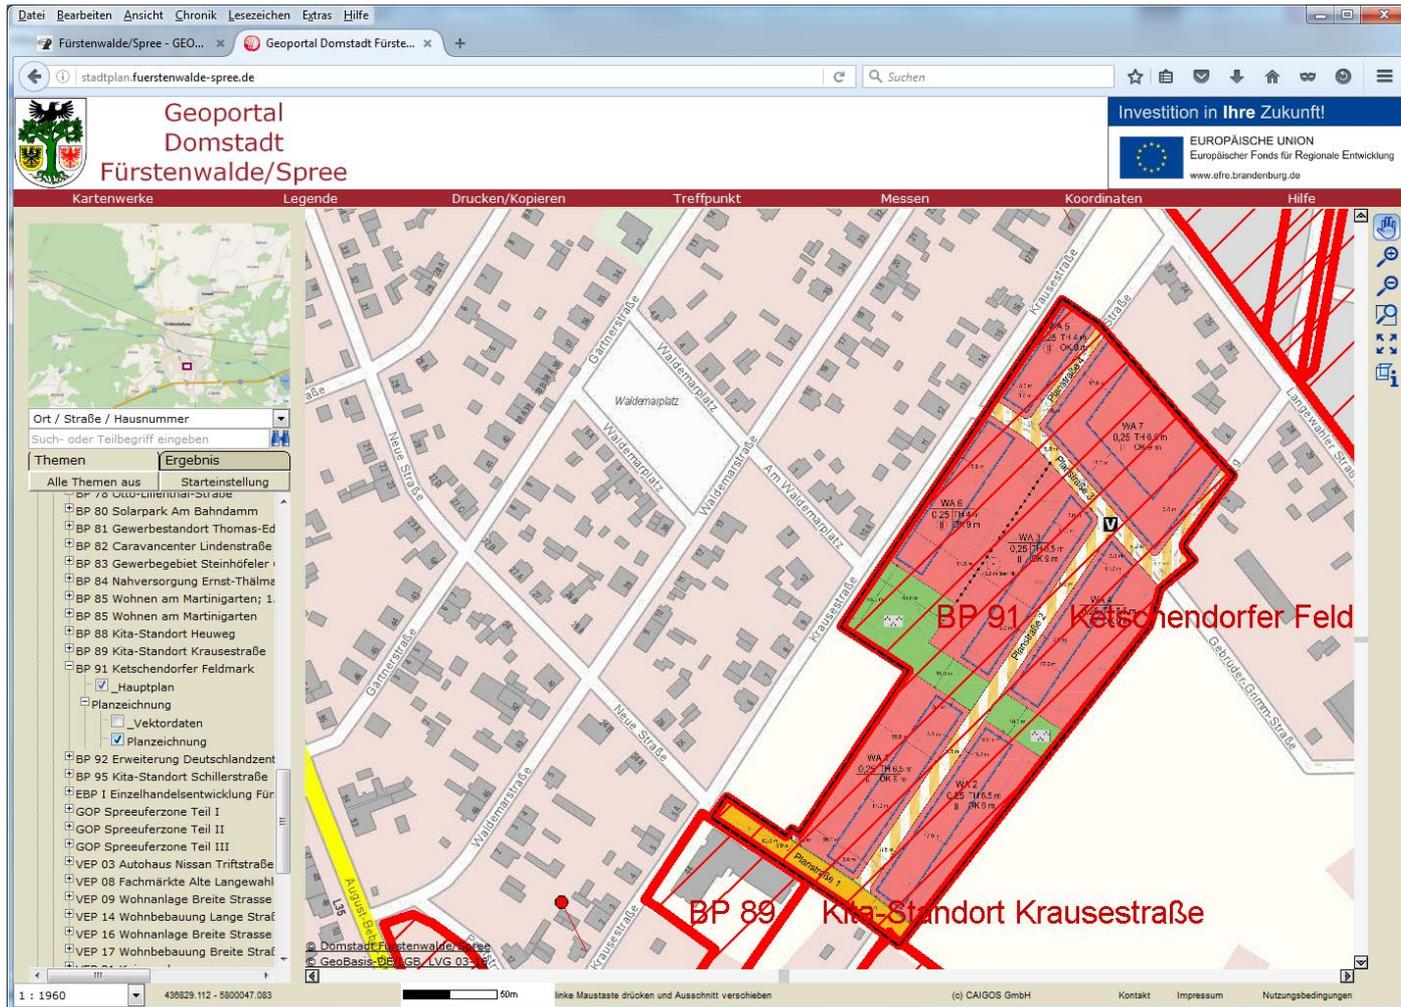

The screenshot shows a web browser window displaying a GIS application. The browser address bar shows 'stadtplan.fuerstenwalde-spree.de'. The application header includes the logo of 'Geoportal Domstadt Fürstenwalde/Spree' and a banner for 'Investition in Ihre Zukunft!' with the European Union logo and text 'EUROPÄISCHE UNION Europäischer Fonds für Regionale Entwicklung www.efre.brandenburg.de'. The main map area shows a detailed urban plan with various colored zones. Two areas are highlighted with red outlines and labeled: 'BP 91 Ketschendorfer Feld' and 'BP 89 Kita-Standort Krausestraße'. The left sidebar contains a search bar and a list of themes, including 'BP 80 Solarpark Am Bahndamm', 'BP 81 Gewerbestandort Thomas-Ed', 'BP 82 Caravancenter Lindenstraße', 'BP 83 Gewerbegebiet Steinhöfeler', 'BP 84 Nahversorgung Ernst-Thälme', 'BP 85 Wohnen am Martinigarten; 1', 'BP 85 Wohnen am Martinigarten', 'BP 88 Kita-Standort Heuweg', 'BP 89 Kita-Standort Krausestraße', 'BP 91 Ketschendorfer Feldmark', and 'BP 92 Erweiterung Deutschlandzent'. The bottom of the window shows a scale bar (1:1960), a scale of 436829:112 - 5800047:083, and a scale of 60m. The footer includes the text '(c) CAIGOS GmbH' and links for 'Kontakt', 'Impressum', and 'Nutzungsbedingungen'.

Geoportale – Ein Erfahrungsbericht aus der Anbietersicht Beispiel: Fürstenwalde/Spree


Übersicht wieder aus

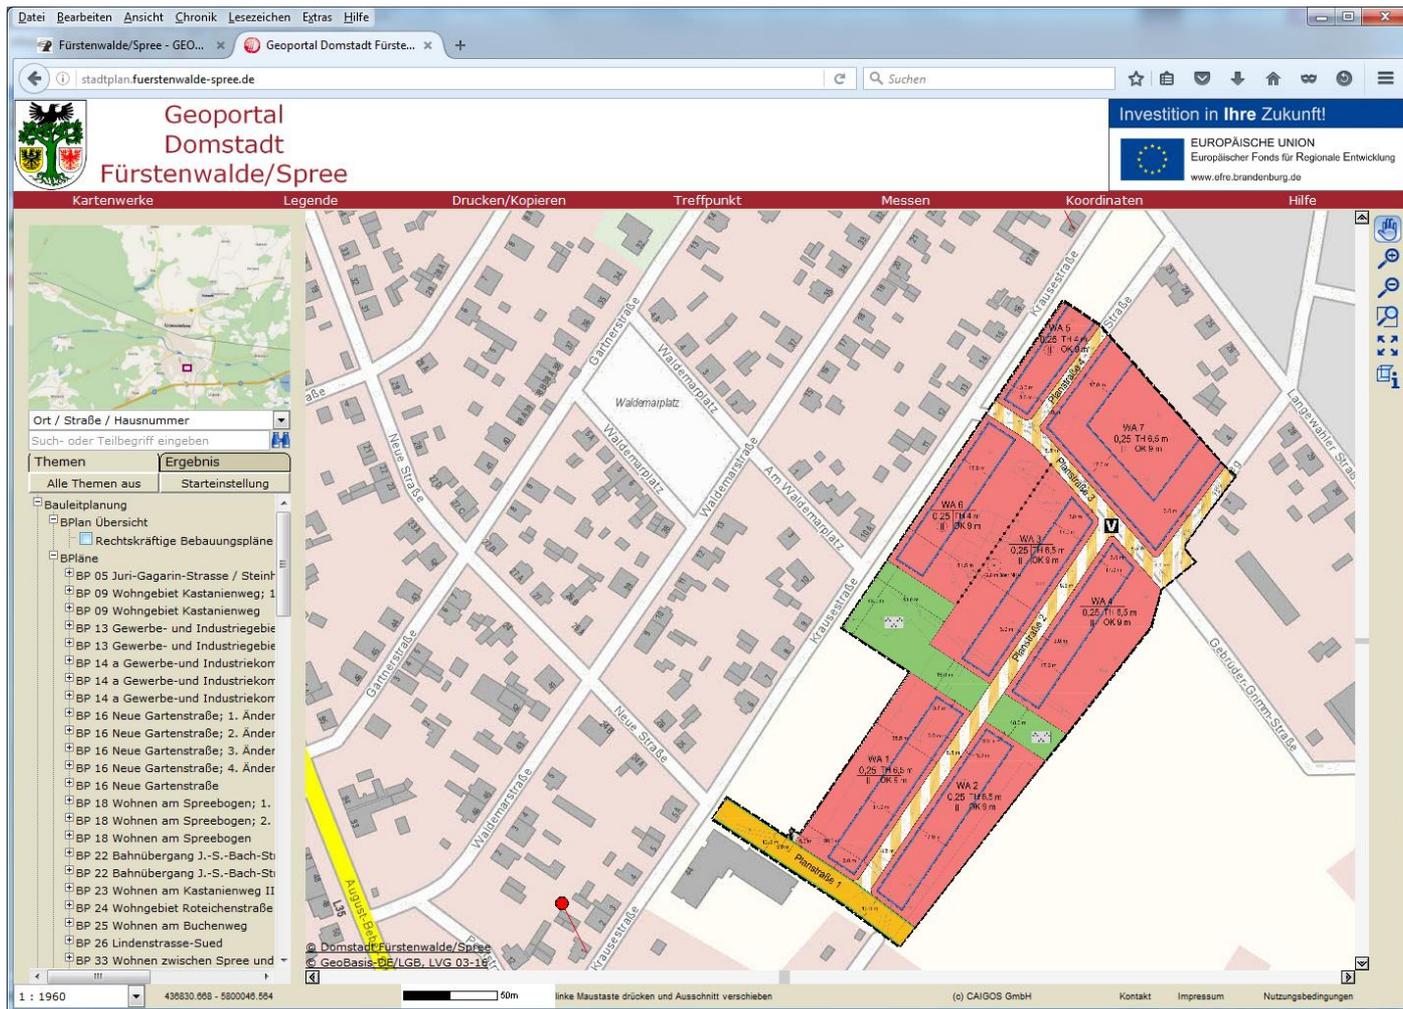

The screenshot displays the Geoportal Domstadt Fürstenwalde/Spree interface. The main map area shows a detailed urban planning map with various colored zones (red, green, yellow) and street names like Waldemarplatz, Am Waldemarplatz, and Neue Gartenstraße. The sidebar on the left contains a search bar and a list of themes under 'Bauleitplanung'. The top navigation bar includes options like 'Kartenwerke', 'Legende', 'Drucken/Kopieren', 'Treffpunkt', 'Messen', 'Koordinaten', and 'Hilfe'. The bottom status bar shows the scale 1:1960, contact information, and copyright details for CAIGOS GmbH.

Geoportale – Ein Erfahrungsbericht aus der Anbietersicht Beispiel: Fürstenwalde/Spree

Infos zum Plan

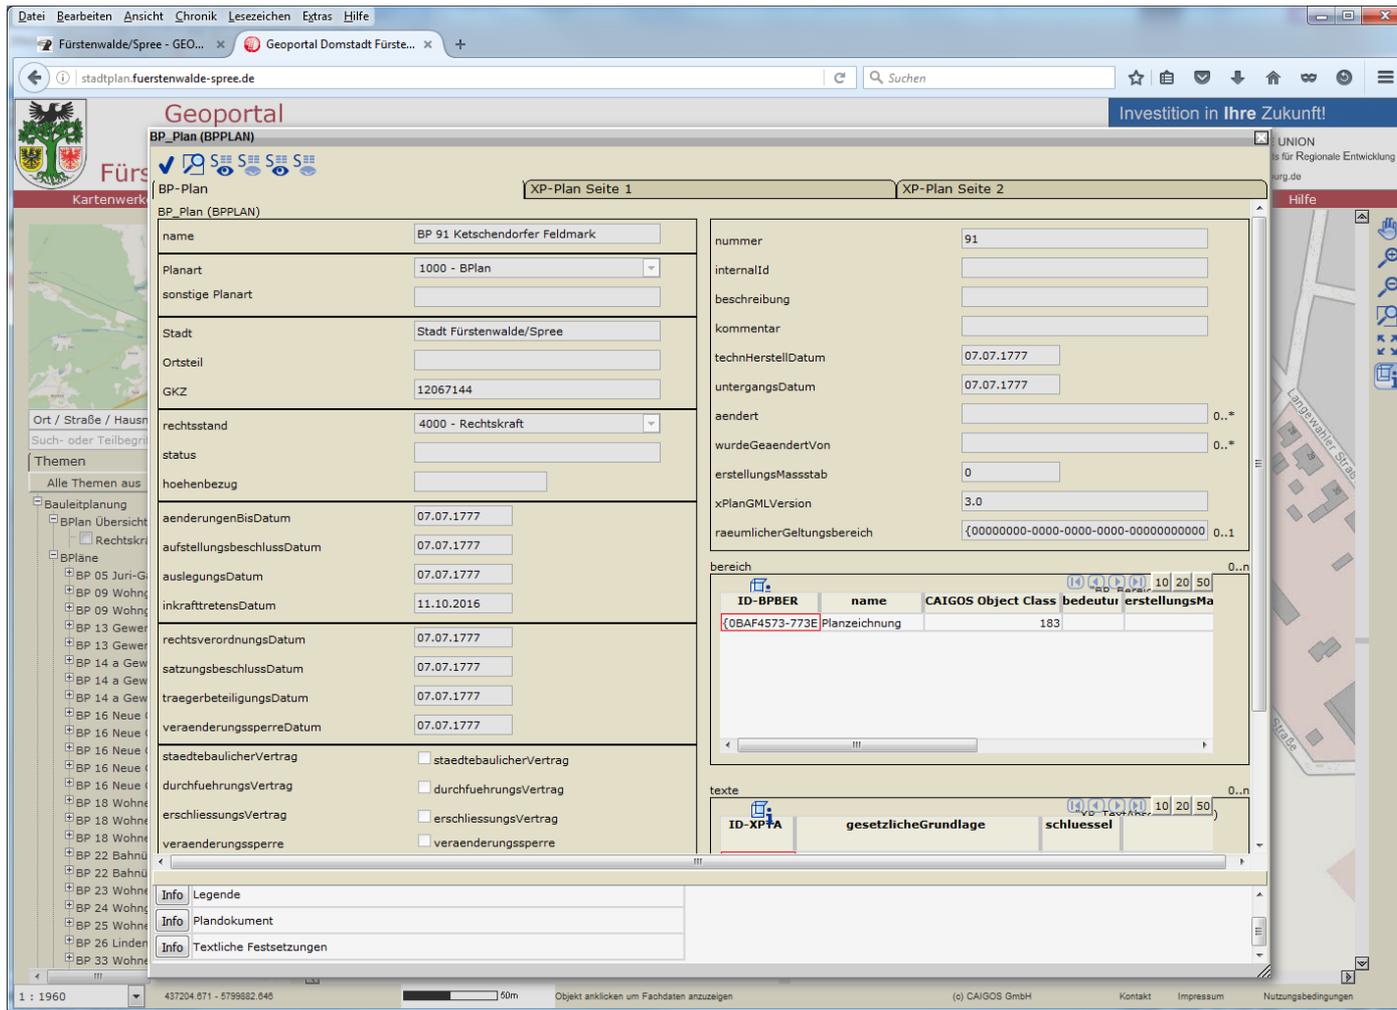


The screenshot displays a web browser window with the URL 'stadtplan.fuerstenwalde-spree.de'. The page title is 'Geoportal' and the main heading is 'BP_Plan (BPPLAN)'. The interface is divided into several sections:

- Left Sidebar:** Contains a map view, search filters for 'Ort / Straße / Hausnum', and a tree view of planning documents (BPläne) including 'BP 05 Jur-G', 'BP 09 Wohn', 'BP 13 Gewer', 'BP 14 a Gew', 'BP 16 Neue', 'BP 18 Wohn', and 'BP 22 Bahnd'.
- Main Content Area:** A form for 'BP_Plan (BPPLAN)' with the following fields:
 - name: BP 91 Ketschendorfer Feldmark
 - Planart: 1000 - BPlan
 - sonstige Planart: (empty)
 - Stadt: Stadt Fürstenwalde/Spree
 - Ortsteil: (empty)
 - GKZ: 12067144
 - rechtsstand: 4000 - Rechtskraft
 - status: (empty)
 - hoehenbezug: (empty)
 - aenderungenBisDatum: 07.07.1777
 - aufstellungsbeschlussDatum: 07.07.1777
 - auslegungsDatum: 07.07.1777
 - inkrafttretensDatum: 11.10.2016
 - rechtsverordnungsDatum: 07.07.1777
 - satzungsbeschlussDatum: 07.07.1777
 - traegerbeteiligungsDatum: 07.07.1777
 - veraenderungssperreDatum: 07.07.1777
 - staedtebaulicherVertrag: staedtebaulicherVertrag
 - durchfuehrungsvertrag: durchfuehrungsvertrag
 - erschliessungsvertrag: erschliessungsvertrag
 - veraenderungssperre: veraenderungssperre
- Right Content Area:** A form for 'XP-Plan Seite 1' with the following fields:
 - nummer: 91
 - internalId: (empty)
 - beschreibung: (empty)
 - kommentar: (empty)
 - technHerstellDatum: 07.07.1777
 - untergangsDatum: 07.07.1777
 - aendert: (empty) 0..*
 - wurdeGeeandertVon: (empty) 0..*
 - erstellungsMassstab: 0
 - xPlanGMLVersion: 3.0
 - raeumlicherGeltungsbereich: {00000000-0000-0000-0000-000000000000} 0..1
- Table:** A table with columns 'ID-BPBER', 'name', 'CAIGOS Object Class', 'bedeutung', and 'erstellungsMa'. It contains one entry: ID-BPBER: {0BAF4573-773E}, name: Planzeichnung, CAIGOS Object Class: 183.
- Texts:** A section for 'texte' with columns 'ID-XPFA', 'gesetzlicheGrundlage', and 'schlüssel'. It contains one entry: ID-XPFA: (empty), gesetzlicheGrundlage: (empty), schlüssel: (empty).

Geoportale – Ein Erfahrungsbericht aus der Anbietersicht Beispiel: Fürstenwalde/Spree

Zugriff Dokument

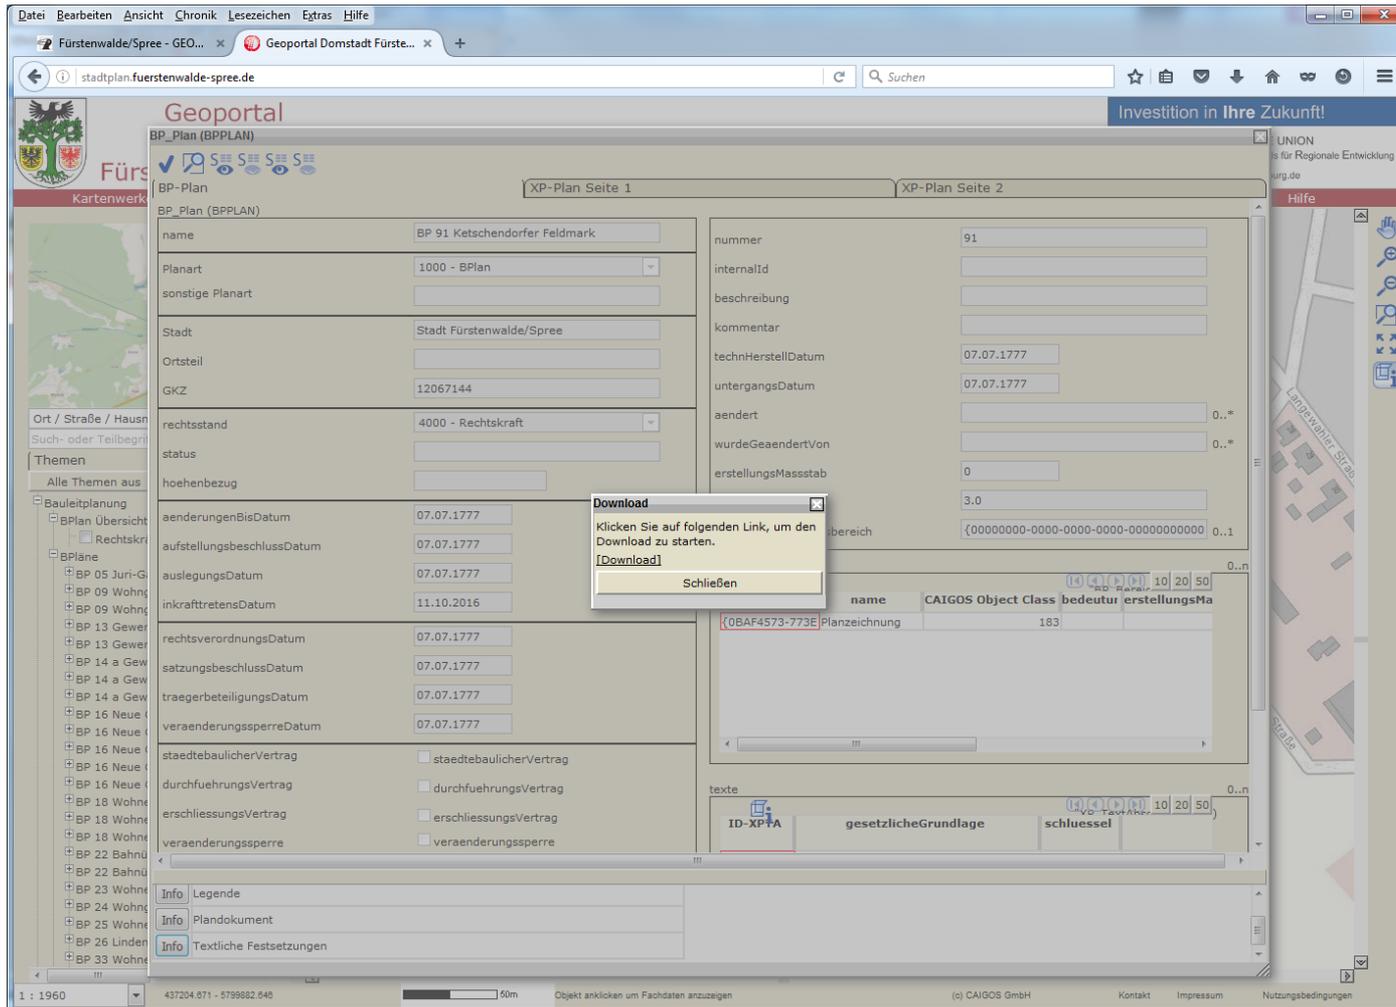


The screenshot shows a web browser window displaying a planning portal. The main content area is a form for a planning document (BP-Plan). A 'Download' dialog box is open, prompting the user to click a link to start the download. The dialog box contains the text: 'Klicken Sie auf folgenden Link, um den Download zu starten.' and a 'Download' button. Below the dialog box, a table lists document details.

name	CAIGOS Object Class	bedeutung	erstellungMa
{0BAF4573-773E} Planzeichnung		183	

Below the table, there are sections for 'texte' and 'ID-XP-TA' with buttons for 'gesetzlicheGrundlage' and 'schlussel'.

Geoportale – Ein Erfahrungsbericht aus der Anbietersicht Beispiel: Fürstenwalde/Spree


Anzeige Dokument

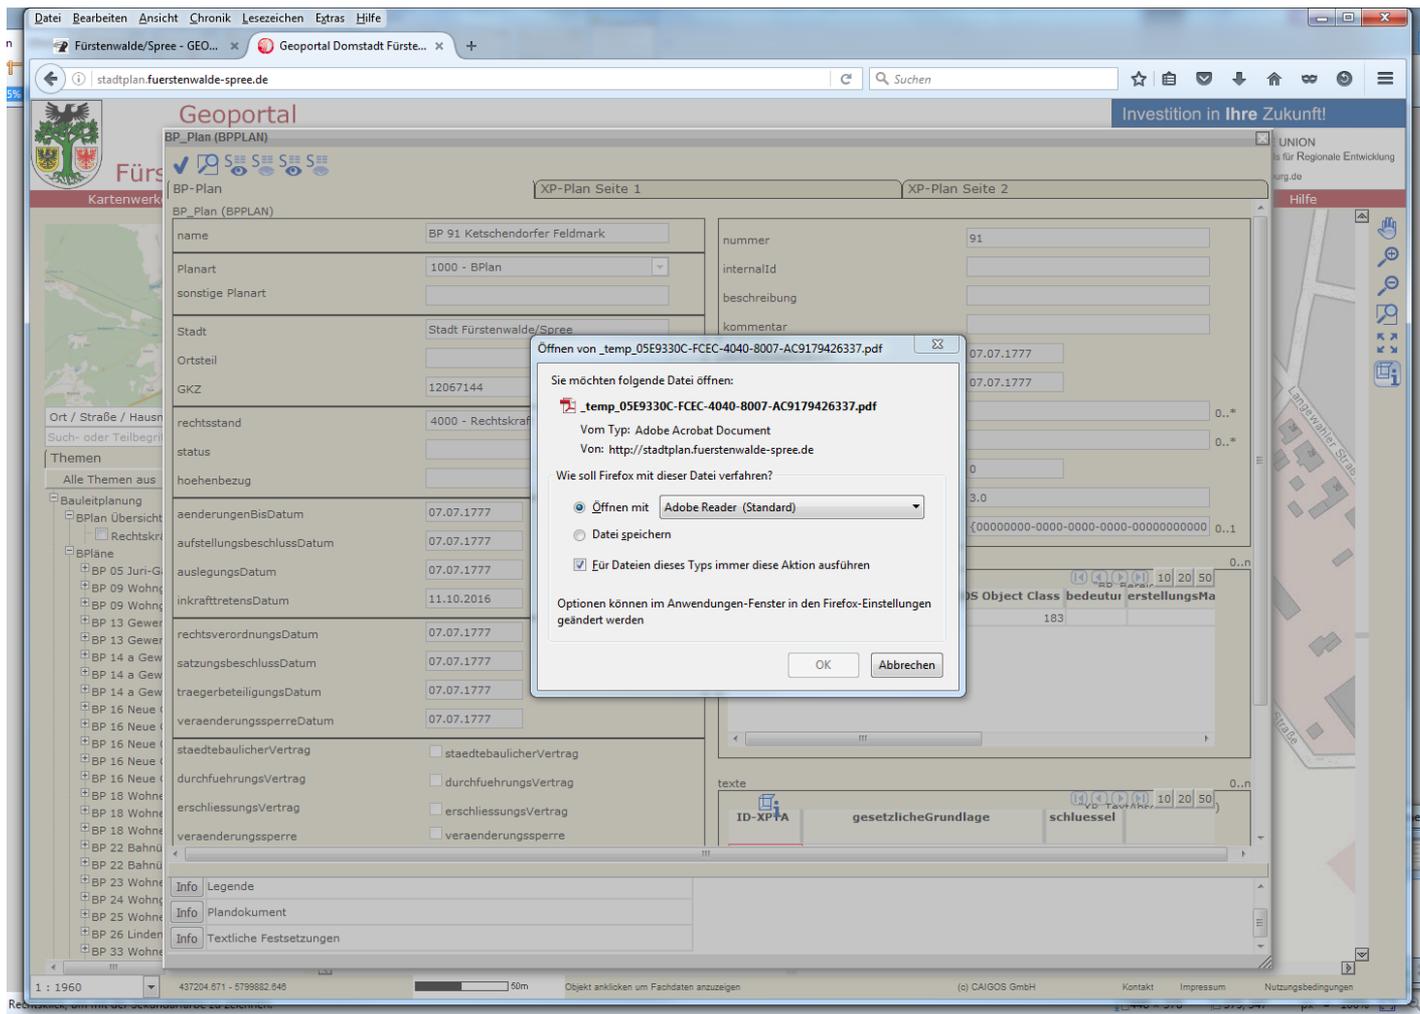



Geoportale – Ein Erfahrungsbericht aus der Anbietersicht Beispiel: Fürstenwalde/Spree

Ansicht Dokument

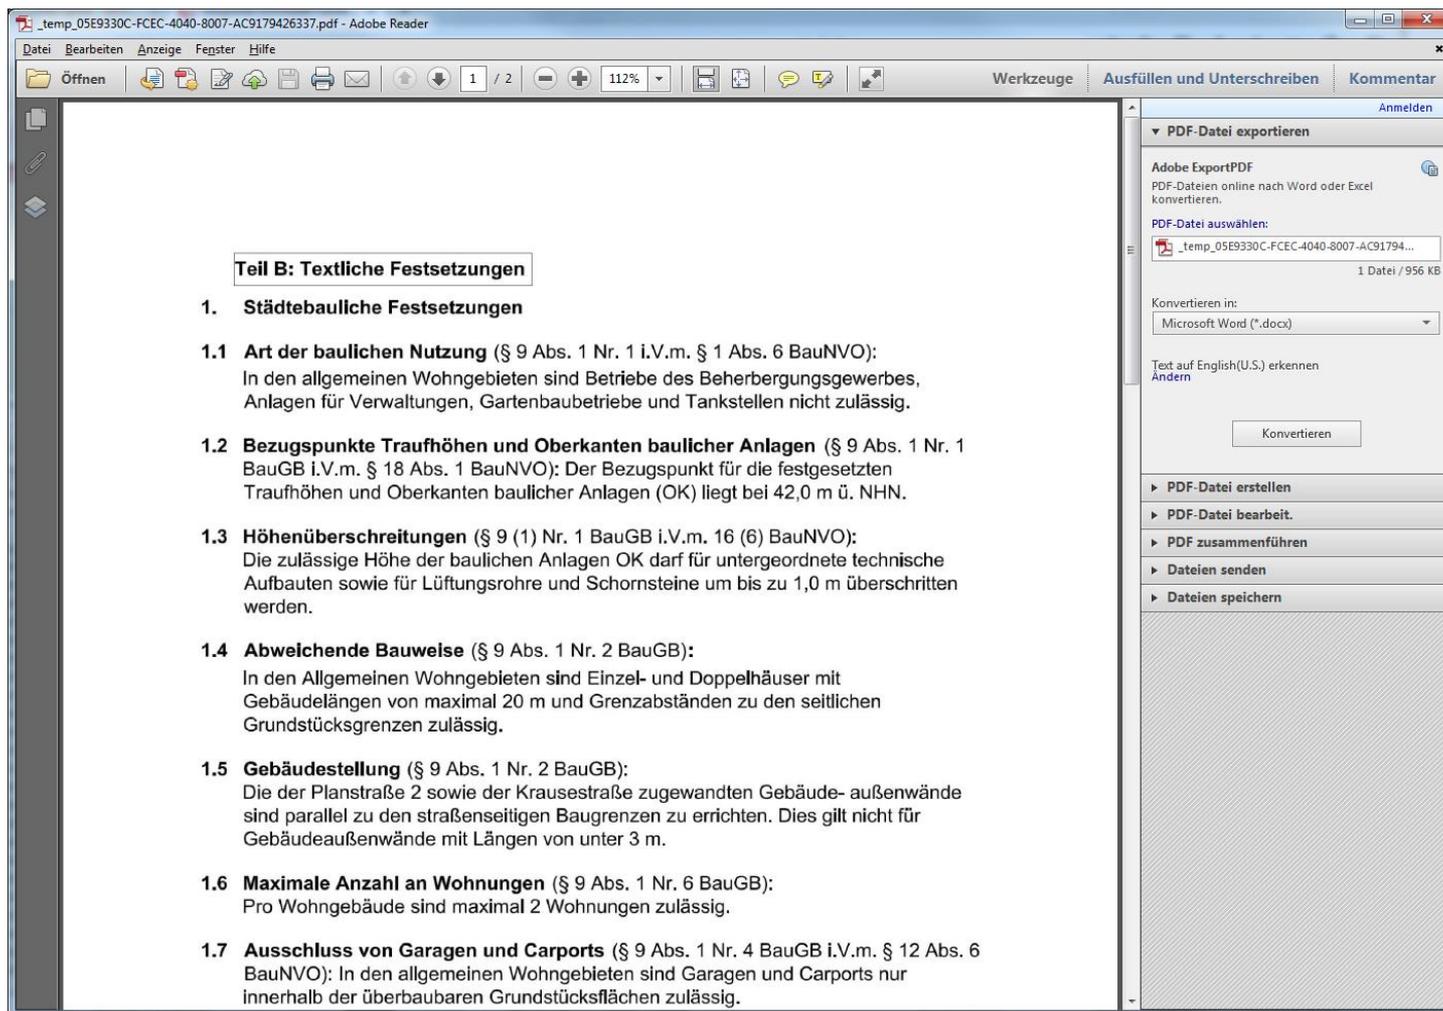

The screenshot shows the Adobe Reader interface. The main window displays a PDF document with the following content:

Teil B: Textliche Festsetzungen

- 1. Städtebauliche Festsetzungen**
 - 1.1 Art der baulichen Nutzung (§ 9 Abs. 1 Nr. 1 i.V.m. § 1 Abs. 6 BauNVO):**

In den allgemeinen Wohngebieten sind Betriebe des Beherbergungsgewerbes, Anlagen für Verwaltungen, Gartenbaubetriebe und Tankstellen nicht zulässig.
 - 1.2 Bezugspunkte Traufhöhen und Oberkanten baulicher Anlagen (§ 9 Abs. 1 Nr. 1 BauGB i.V.m. § 18 Abs. 1 BauNVO):** Der Bezugspunkt für die festgesetzten Traufhöhen und Oberkanten baulicher Anlagen (OK) liegt bei 42,0 m ü. NHN.
 - 1.3 Höhenüberschreitungen (§ 9 (1) Nr. 1 BauGB i.V.m. 16 (6) BauNVO):** Die zulässige Höhe der baulichen Anlagen OK darf für untergeordnete technische Aufbauten sowie für Lüftungsrohre und Schornsteine um bis zu 1,0 m überschritten werden.
 - 1.4 Abweichende Bauweise (§ 9 Abs. 1 Nr. 2 BauGB):**

In den Allgemeinen Wohngebieten sind Einzel- und Doppelhäuser mit Gebäudelängen von maximal 20 m und Grenzabständen zu den seitlichen Grundstücksgrenzen zulässig.
 - 1.5 Gebäudestellung (§ 9 Abs. 1 Nr. 2 BauGB):**

Die der Planstraße 2 sowie der Krausestraße zugewandten Gebäude- außenwände sind parallel zu den straßenseitigen Baugrenzen zu errichten. Dies gilt nicht für Gebäudeaußenwände mit Längen von unter 3 m.
 - 1.6 Maximale Anzahl an Wohnungen (§ 9 Abs. 1 Nr. 6 BauGB):**

Pro Wohngebäude sind maximal 2 Wohnungen zulässig.
 - 1.7 Ausschluss von Garagen und Carports (§ 9 Abs. 1 Nr. 4 BauGB i.V.m. § 12 Abs. 6 BauNVO):** In den allgemeinen Wohngebieten sind Garagen und Carports nur innerhalb der überbaubaren Grundstücksflächen zulässig.

The right sidebar shows the 'PDF-Datei exportieren' (Export PDF) menu, with options for 'Adobe ExportPDF', 'PDF-Datei erstellen', 'PDF-Datei bearbeit.', 'PDF zusammenführen', 'Dateien senden', and 'Dateien speichern'. The 'Adobe ExportPDF' option is selected, and the 'Konvertieren' button is visible.

